

Genehmigungsvermerke

Mitwirkung vom 2. Juni bis 4. Juli 2022
Vorprüfung vom 6. Februar 2023

Publikation im Amtsblatt ...
Publikation im amtlichen Anzeiger ...
Öffentliche Auflage vom ...

Einspracheverhandlungen am ...
Erledigte Einsprachen ...
Unerledigte Einsprachen ...
Rechtsverwahrungen ...

Beschlossen durch den Gemeinderat am ...

Beschlossen durch die Gemeindeversammlung ...

Der Präsident Der Gemeindeschreiber

.....
Andreas Eggimann Stefan Flückiger

Die Richtigkeit dieser Angaben bescheinigt:
Lyssach,

Der Gemeindeschreiber

.....
Stefan Flückiger

**Genehmigt durch das kantonale Amt für
Gemeinden und Raumordnung**

AUFLAGE

Einwohnergemeinde Lyssach

Zonenplanänderung «Schachenstrasse Süd»

Zonenplanänderung

Die Überbauungsordnung besteht aus:

- Überbauungsplan
- Überbauungsvorschriften
- Zonenplanänderung

Weitere Unterlagen:

- Erläuterungsbericht


22. März 2023

lyssach_ueo buchmattweg 07211/4_resultate/04_ZPÄ/
07211_ZPÄ_230322_AL/lm


Alter Zustand




Neuer Zustand

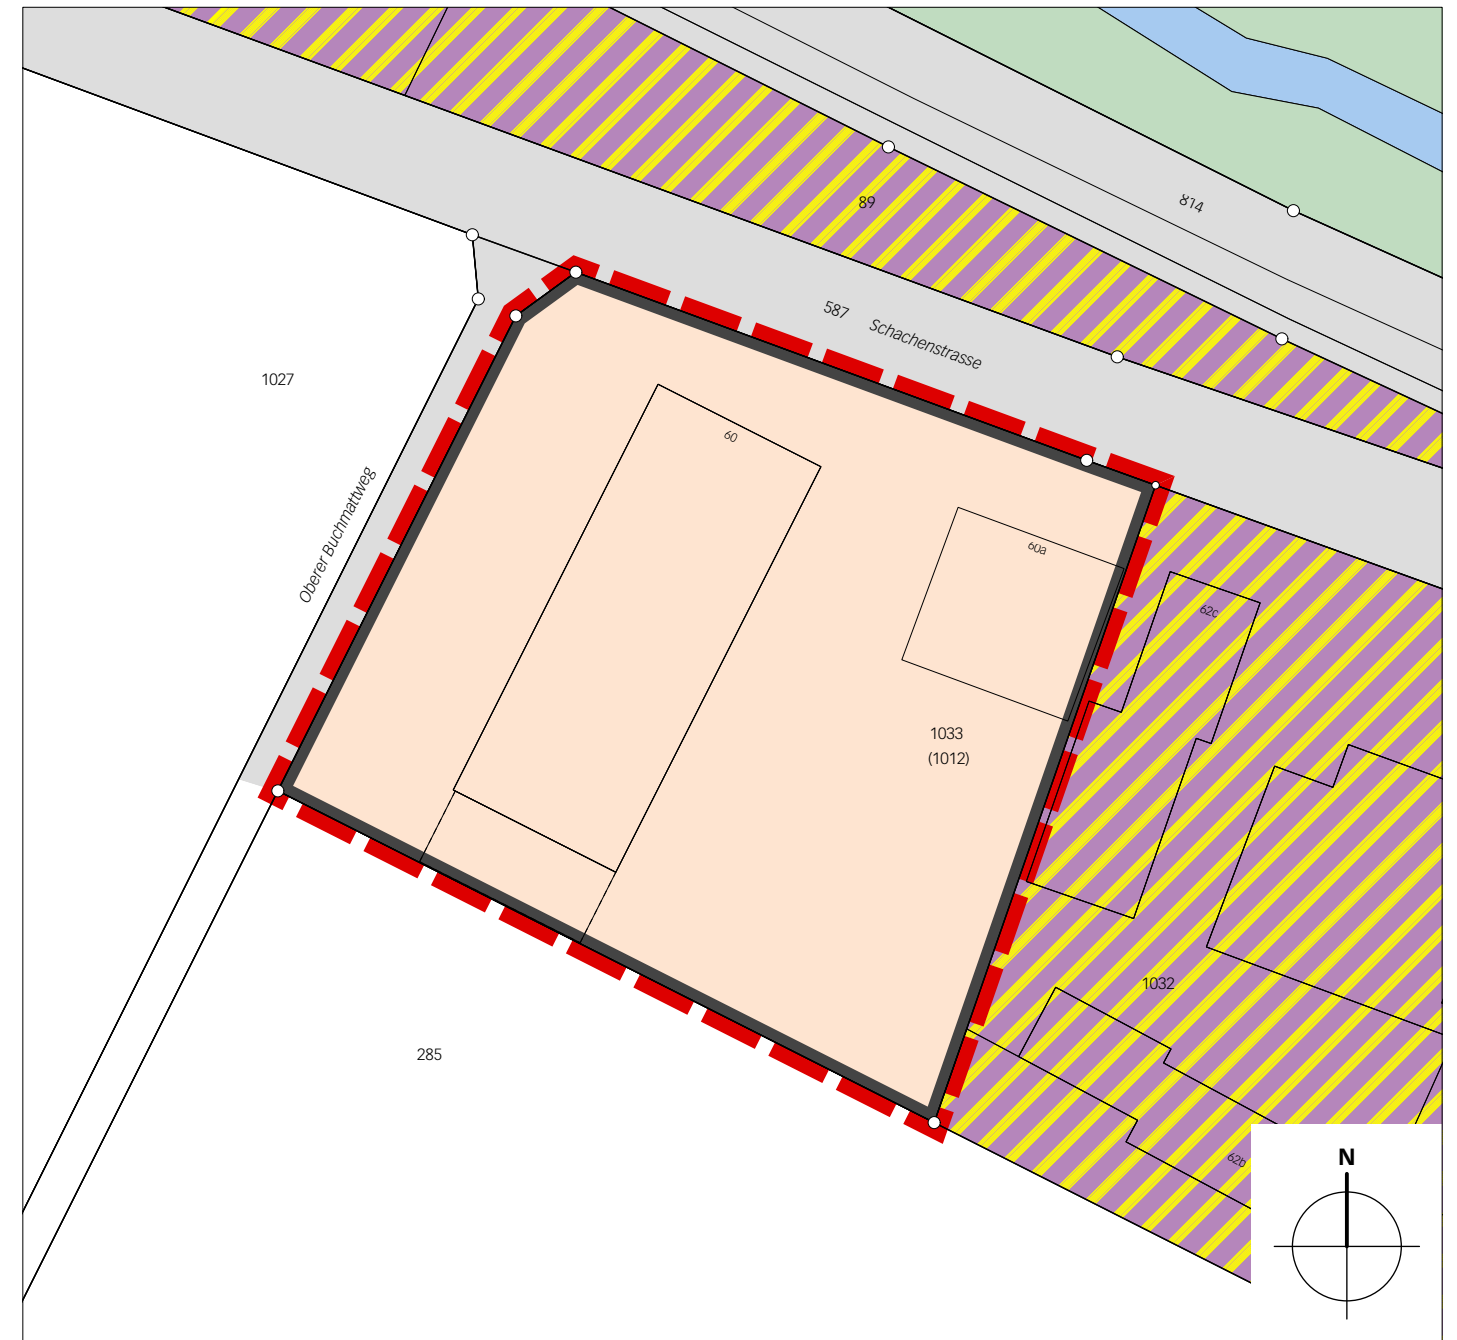

Legende

 Wirkungsbereich der Zonenplanänderung

Inhalte:

 Wohn-/Gewerbezone WG2

 Gebiet mit Überbauungsordnung ÜO

Hinweise:

 bestehende Bauten

 Wald

 Offenes Gewässer