



Oberingenieurkreis IV
Tiefbauamt
des Kantons Bern

Instandstellungsprojekt (ISP)
Beilage 2.1


Gemeinde	Lyssach	Datum Dossier	15.08.2025
Erfüllungspflichtiger	Einwohnergemeinde Lyssach	Revidiert	
Gewässernummer	1285	Projekt Nr.	1645
Gewässer	Mülibach	Plandatum	15.08.2025
Plan Nr.	164503-01	Format	30x147

Situation 1 : 500

Instandstellungsprojekt (ISP)
Mülibach Lyssach

Projektverfasser
Stebler + Dallenbach
Hofgutweg 51
3400 Burgdorf
Tel. 034 422 99 22
info@steblering.ch

Genehmigungsvermerke:

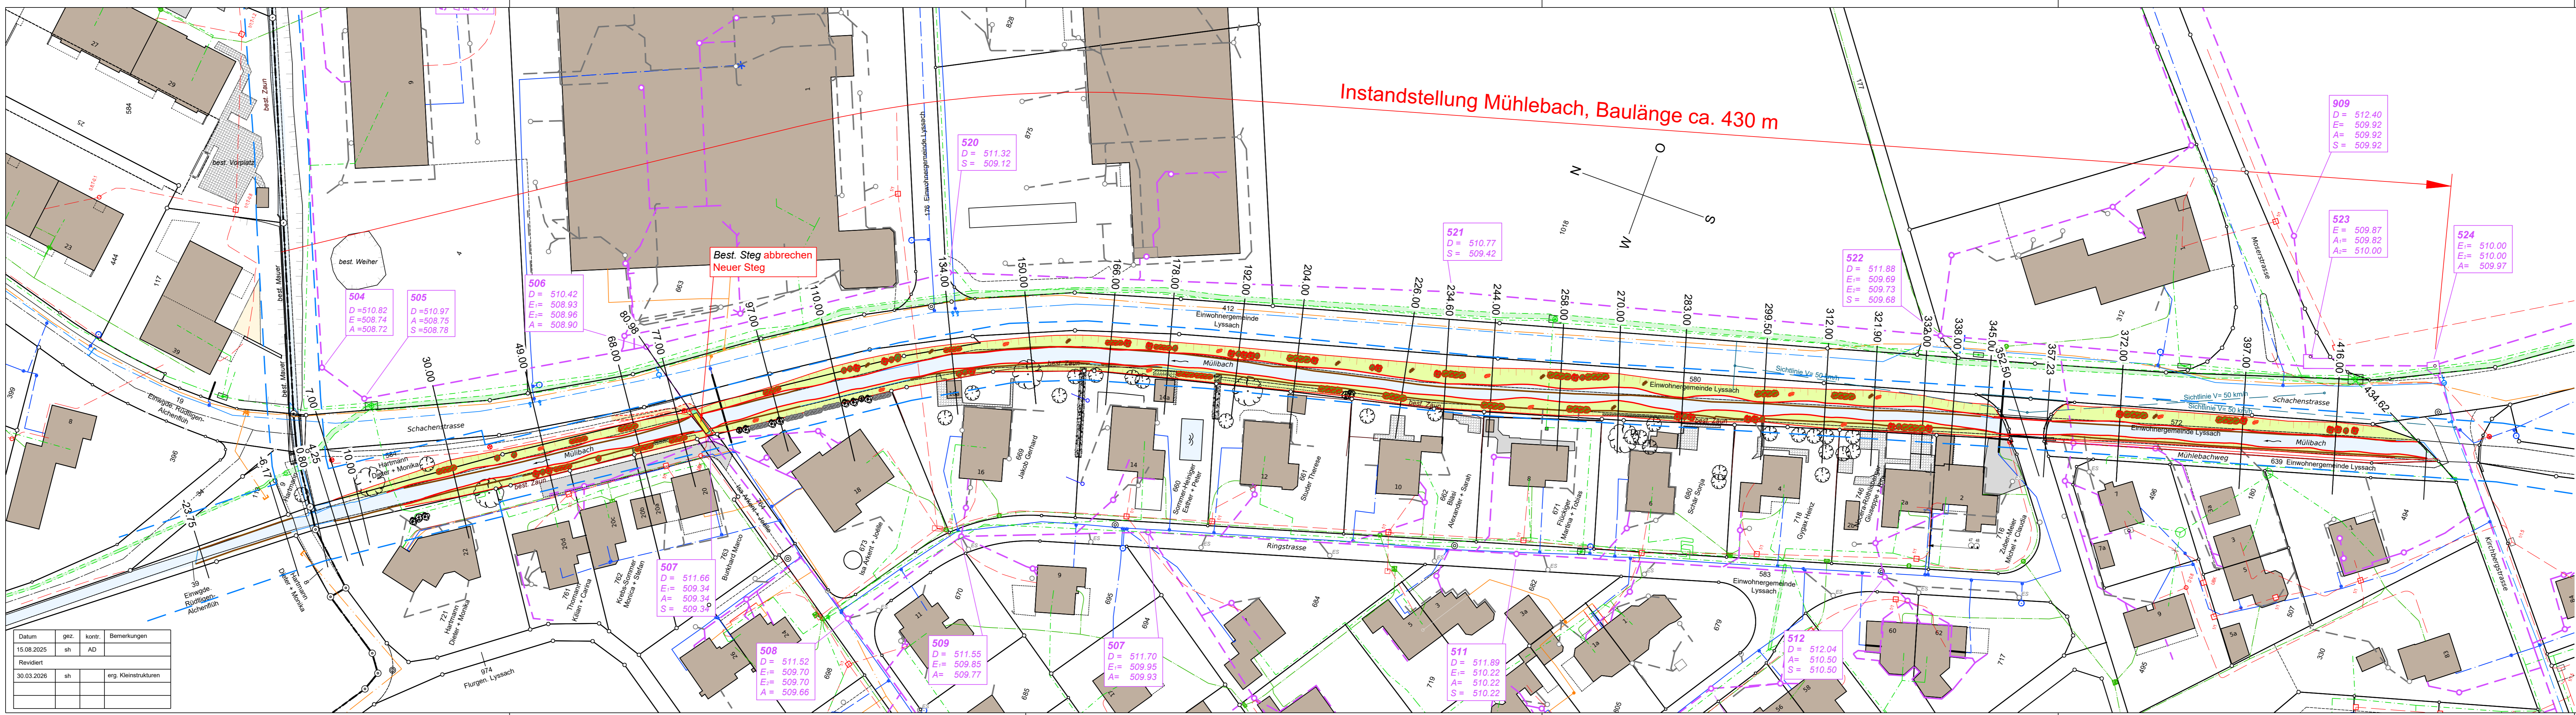

Datum	gez.	kontr.	Bemerkungen
15.08.2025	sh	AD	
Revidiert			
30.03.2026	sh		erg. Kleinstrukturen

Legende

Bestehend

- Kanalisation / Kontrollschacht
- Meteorwasser / Kontrollschacht
- Wasserleitung mit Hydrant
- Gasleitung
- Elektroleitung mit Schacht / Kandelaber
- Telefonleitung / Rohrblock mit Schacht
- TV- Leitung
- Gewässerraum
- Holzverbau Mülibach
- Zaun
- Baum
- Hecken / Bestockung
- Vorplätze
- Steg abbrechen

Projektiert

- Instandstellung Mülibach
- Bestockung, Baum / einheimisches Heckensortiment
- Kleinstrukturen, Steinlinen / Asthaufen
- Steg
- Weganpassung